


足 掛 け 防 止 フ ェ ン ス 詳 細 図

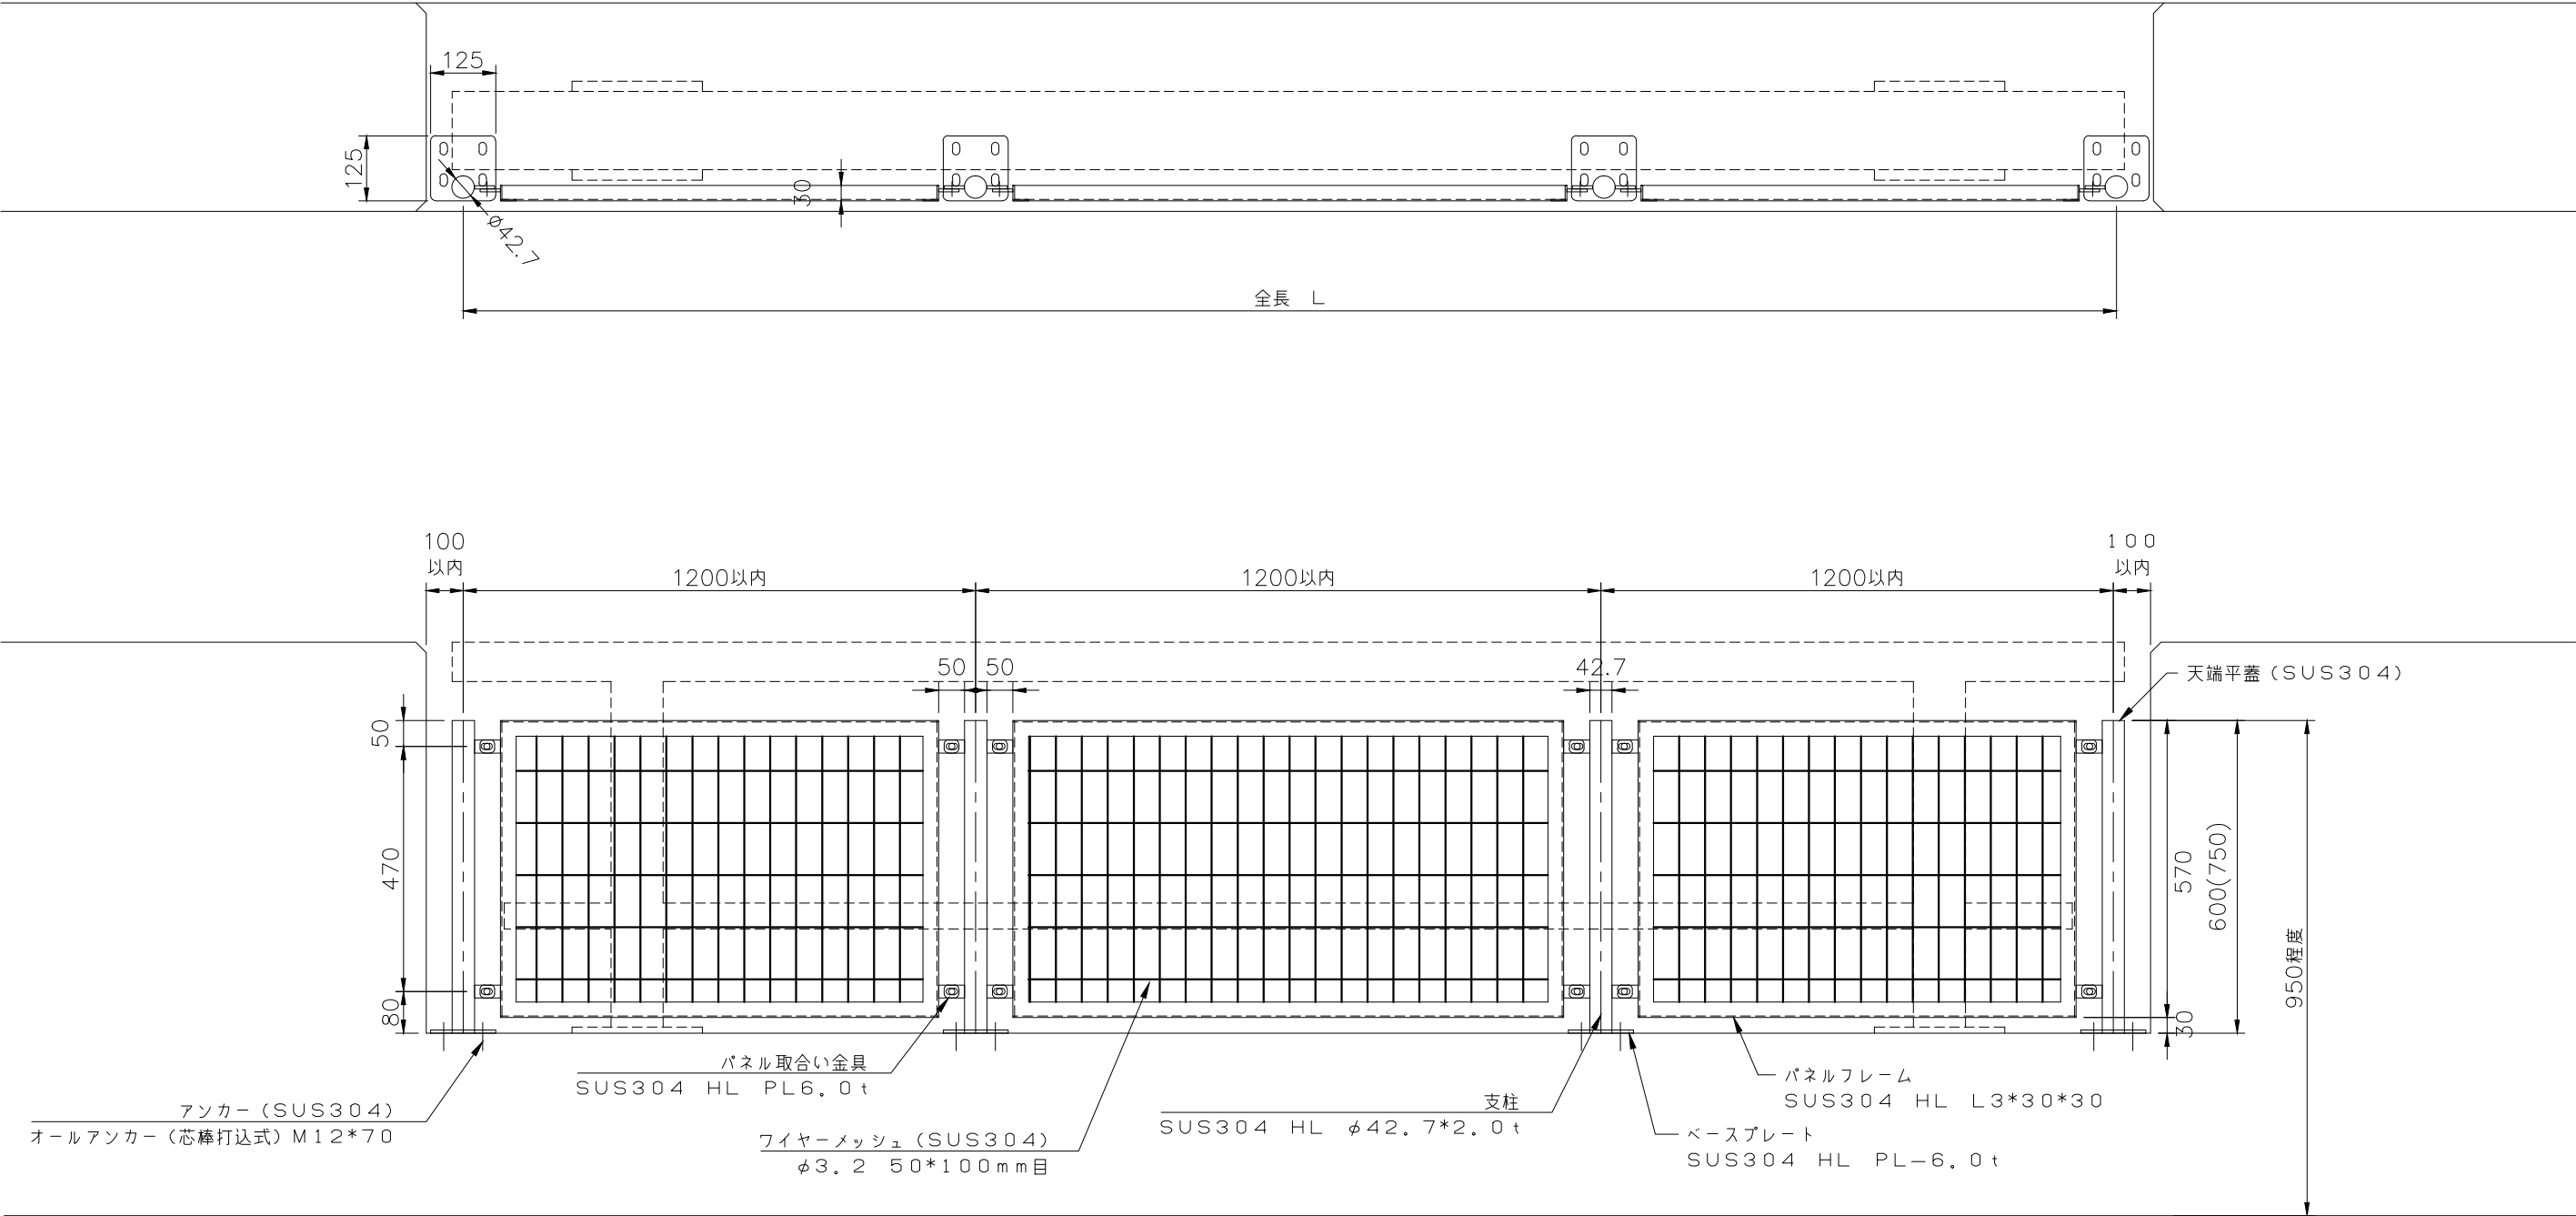

| | | | | | | | | |
|-----|-------|---------|--|--|-------|-----|---------|-------------------------|
| 5 | | | | | 尺 度 | 設 計 | 受領印 | 工事名 |
| 4 | | | | | ／ ． | | 殿 年 月 日 | |
| 3 | | | | | 作 図 | 施 工 | 受領印 | 図面名 |
| 2 | | | | | 年 月 日 | | 殿 年 月 日 | 足 掛 け 防 止 フ ェ ン ス 詳 細 図 |
| 1 | | | | | | | | 図 番 |
| NO. | 年.月.日 | 訂 正 事 項 | | | | | | |



岐阜県羽島郡岐南町若宮地2丁目8番地
TEL 058-247-8661
FAX 058-247-8663