

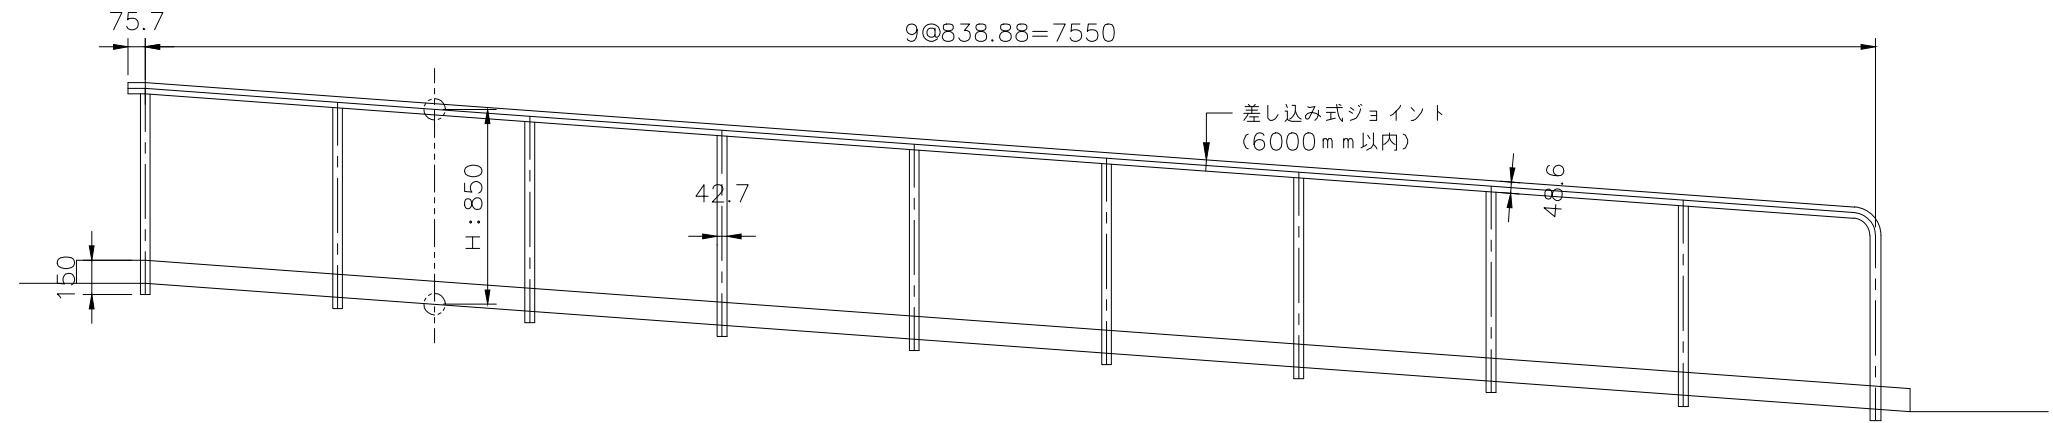
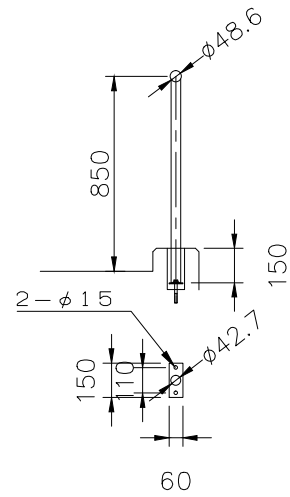


## ステンレス手摺詳細図



スロープ手摺断面図

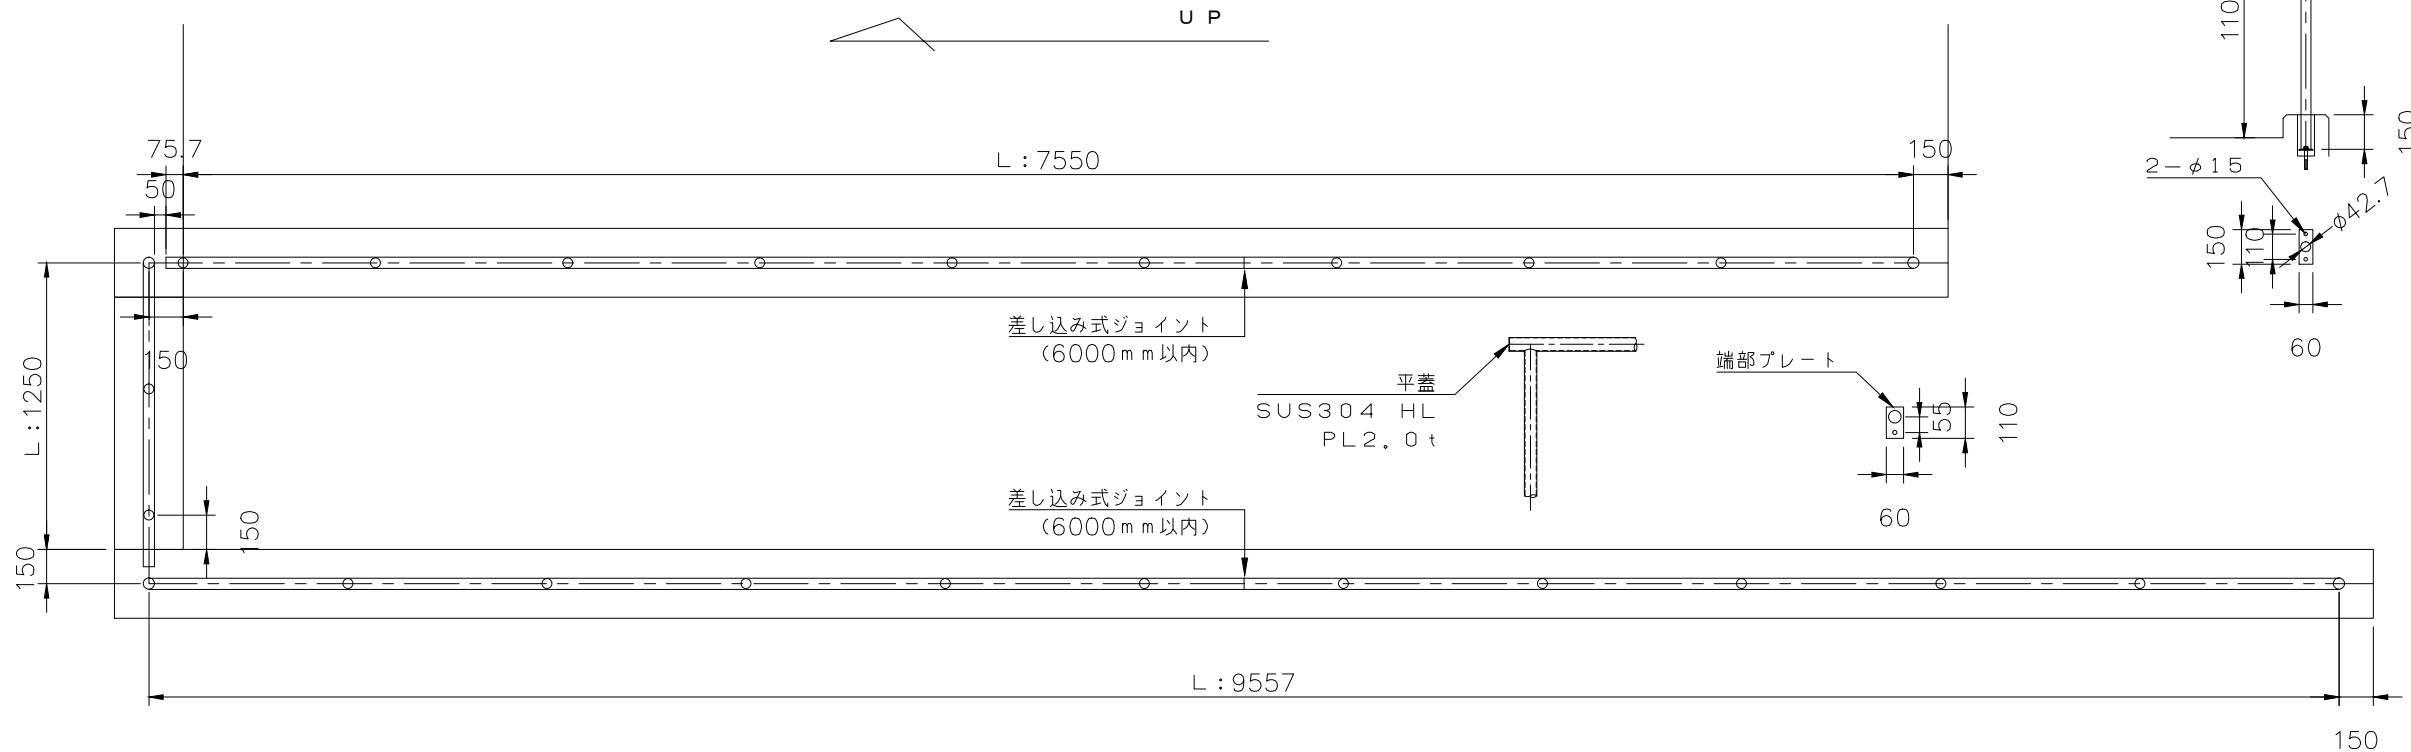

防護柵9+スロープ手摺2

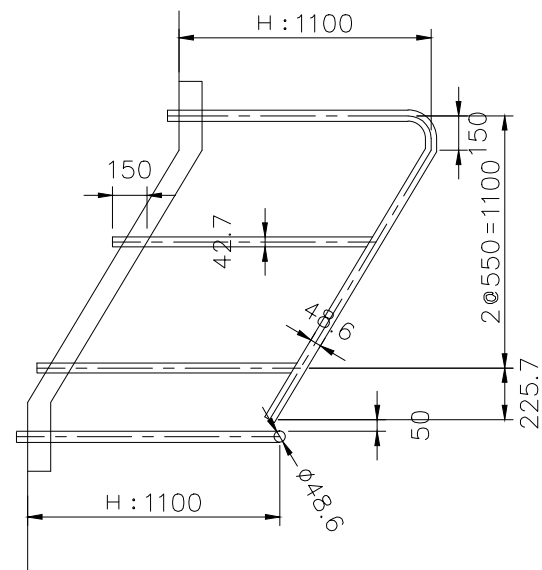


## アンカー詳細図

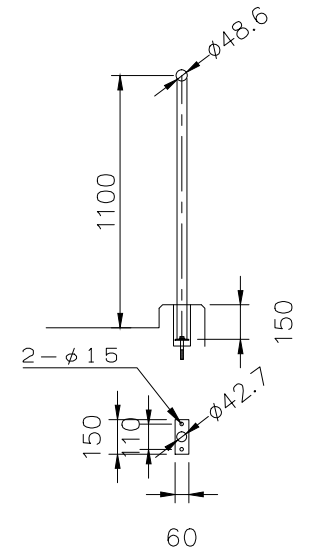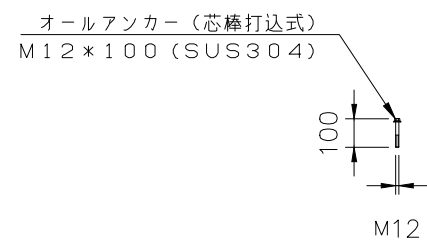

ビーム SUS304 HL φ48. 6\*2. 0t  
 \*\*\*端部支柱も同材にて  
 支柱 SUS304 HL φ42. 7\*2. 0t  
 ベース SUS304 NO. 1 PL5. 0t  
 アンカー M12\*100(SUS304)  
 小口蓋 SUS304 HL PL2. 0t

\*\*\* 支柱間のピッチは水平長さにて最大1000mmとする。

5			<div></div> <div>岐阜県羽島郡岐南町若宮地2丁目8番地</div> <div>TEL 058-247-8661</div> <div>FAX 058-247-8663</div>	<div>尺 度</div> <div>設 計</div> <div>作 図</div> <div>施 工</div>	<div>殿</div> <div>殿</div>	受領印	工事名	
4						年 月 日		
3						受領印	図面名	図番
2						年 月 日	ステンレス手摺詳細図	
1						年 月 日		
NO.	年 月 日	訂 正 事 項						