
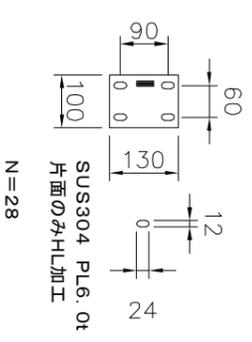
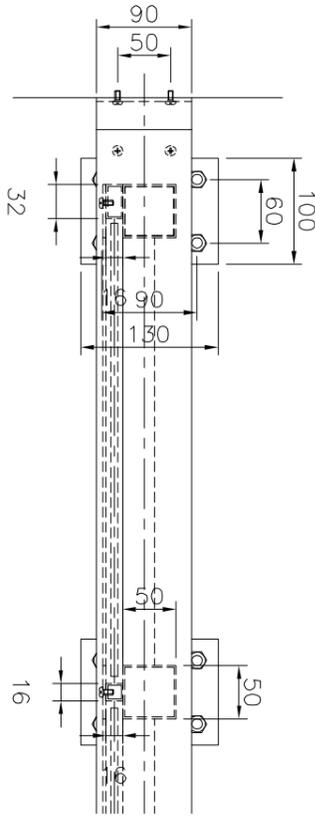
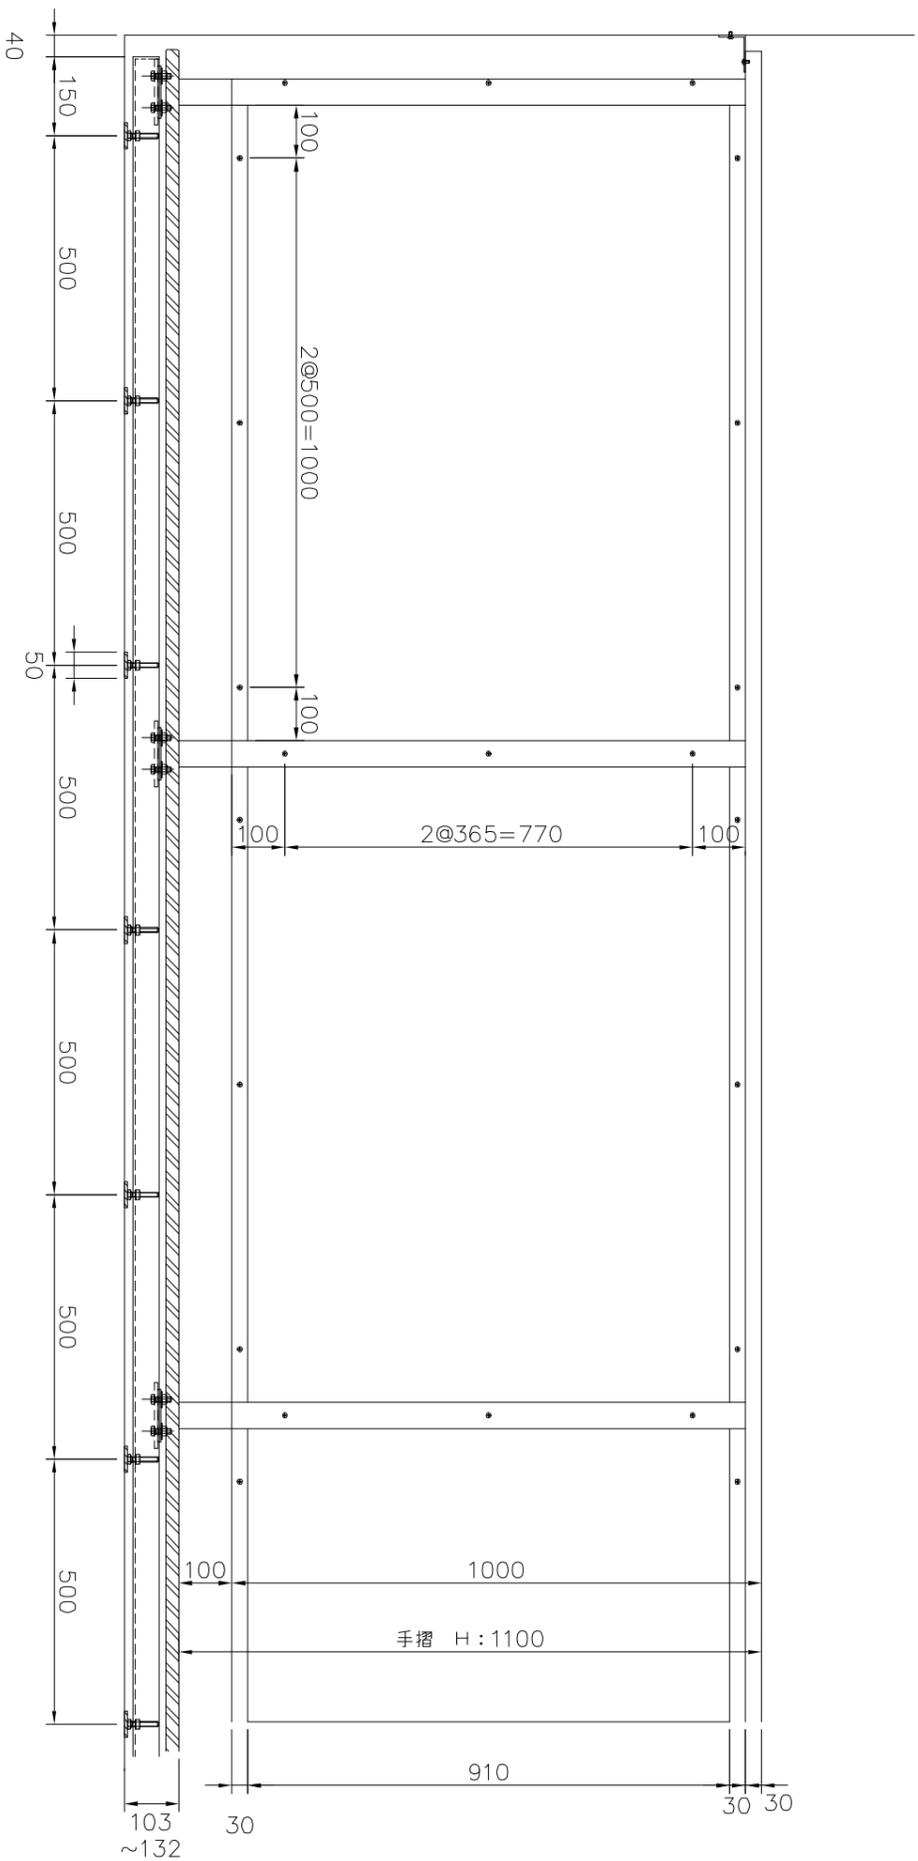


ステンレス転落防止柵詳細図

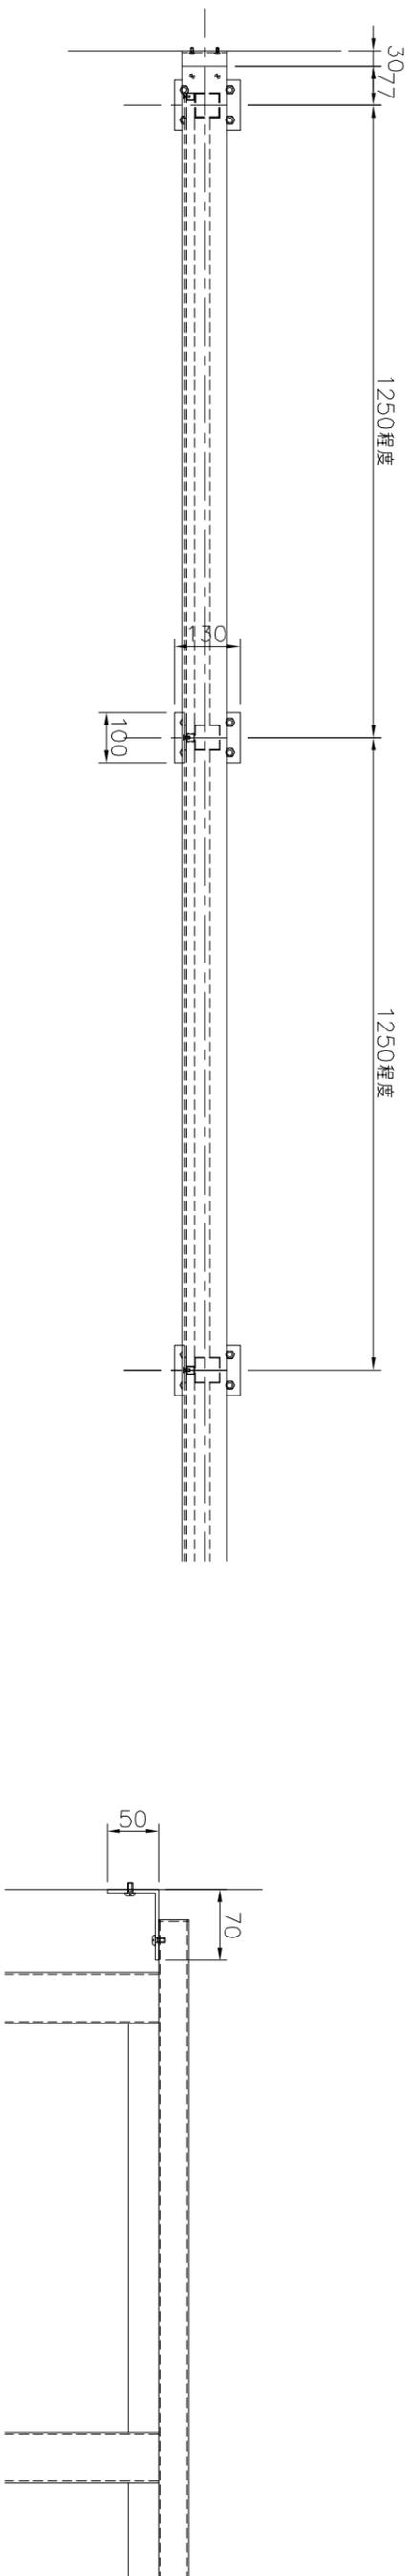

5									
4									
3									
2									
1									
NO.	年,月,日	訂	正	事	項				

YOKUDA
岐阜県羽島郡岐南町若宮地2丁目8番地
TEL 058-247-8661
FAX 058-247-8663

尺度
設計
施工
受領印
受領年 月 日
受領年 月 日
工事名 (仮称) 中区金山テナントビル新築工事
図面名 ステンレス転落防止柵詳細図
図番