
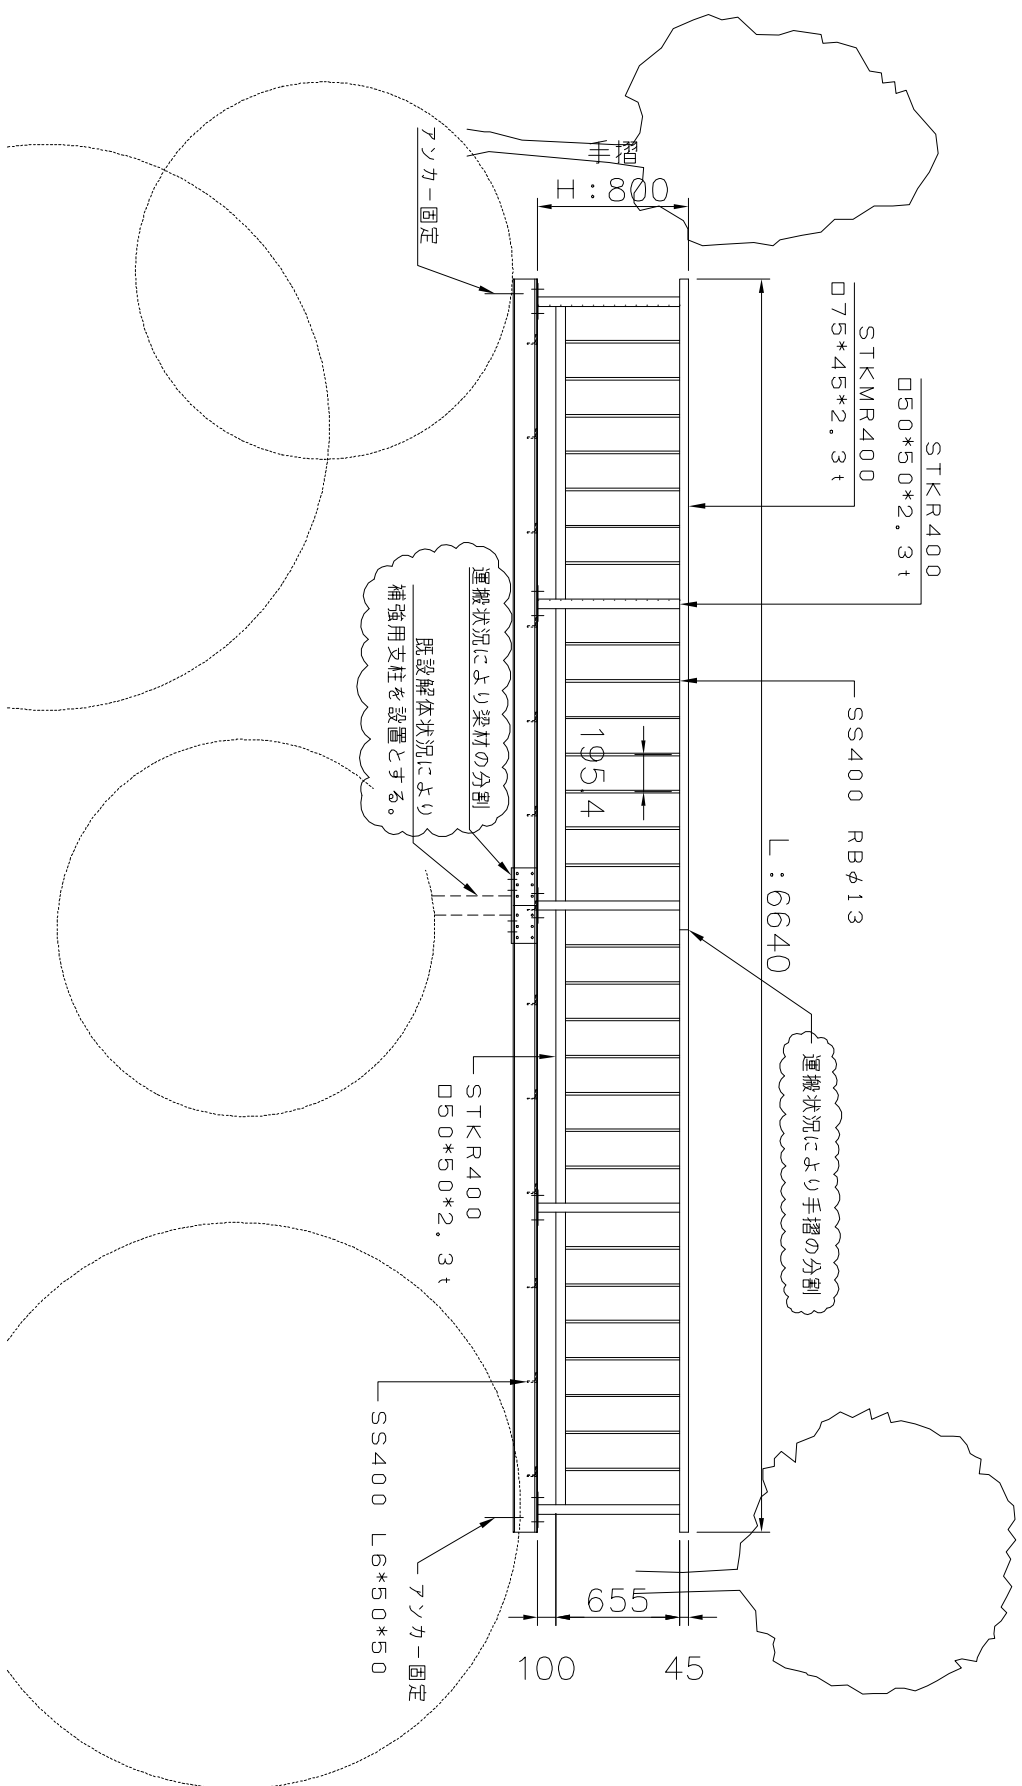



### ① 歩路・手摺（両側）架け替え

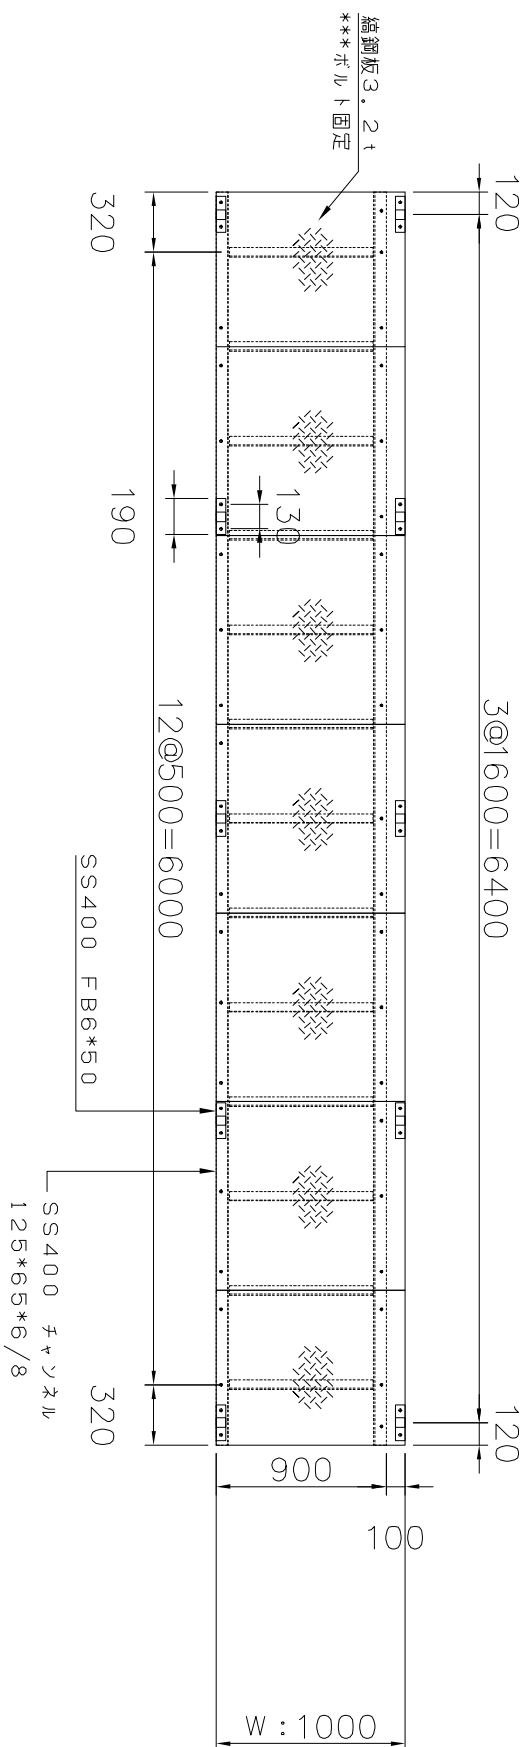


\*\*\*新設製品・現場タッチアップ箇所共にエポキシ樹脂系サビ止・  
ウレタン樹脂系仕上げ塗装(共に1液)各1回塗りとする。

5							
4							
3							
2							
1							
NO.	年、月、日	訂正事項	 <p><b>TOKUDA</b></p> <p>岐阜県羽島郡安富町若宮地2丁目8番地 TEL 058-247-8661 FAX 058-247-8663</p>				
	尺 度	設 計	工 事 名				
	／	／	受領印				
	作 図	施 工	受領印				
	（社） 年 月 日	年 月 日	受領印				
			図面名	①歩路・手摺（両側）架け替え			
			図番	／			


②手摺(両側)取付

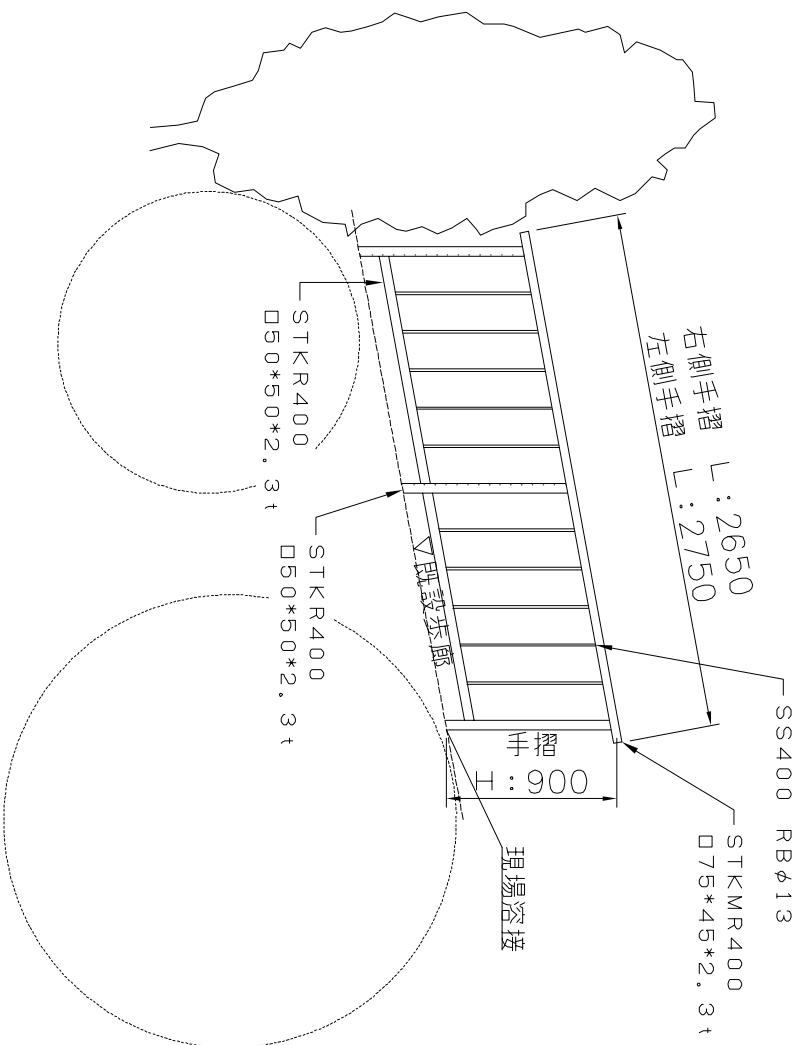


### ③ 歩路・手摺(両側)架け替え

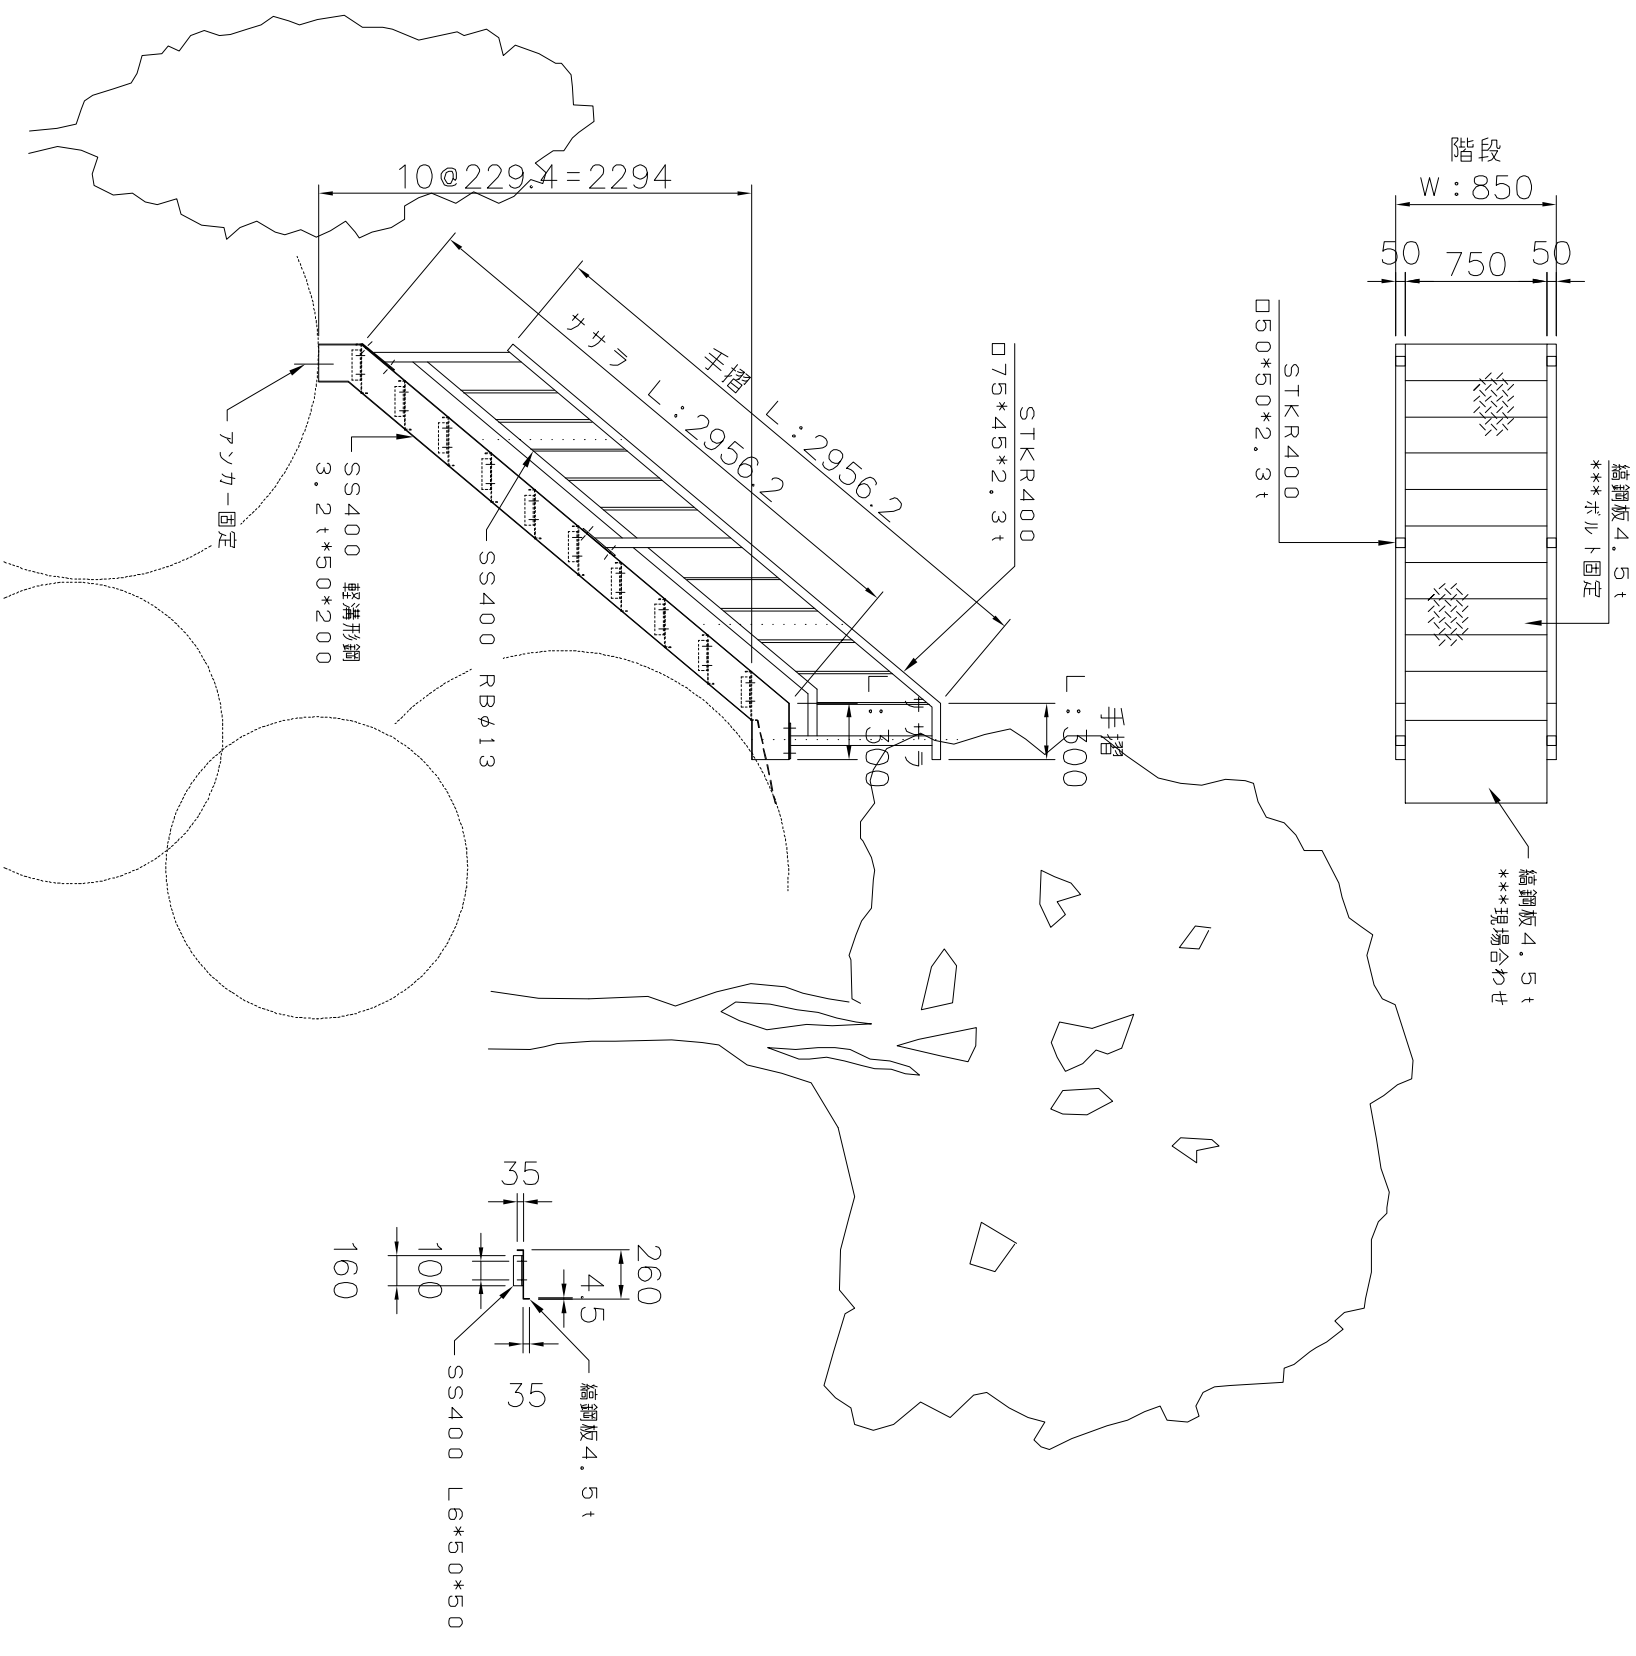




\*\*\*新設製品・現場タッチアップ箇所共にエポキシ樹脂系サビ止・  
ウレタン樹脂系仕上げ塗装(共に1液)各1回塗りとする。

5		 <b>TOKUDA</b>	尺 度	設 計	受領印	工事名	
4			／		年 月 日	②手摺 (両側) 取付 ③歩路・手摺 (両側) 架け替え	図番 〃
3			作 図	施 工	股 年 月 日		
2							
1							
NO.	訂 正 事 項	岐阜県岐阜郡城南町若宮地2丁目8番地 TEL 058-247-8661 FAX 058-247-8663	年 月 日				

④歩路・手摺（両側）架け替え

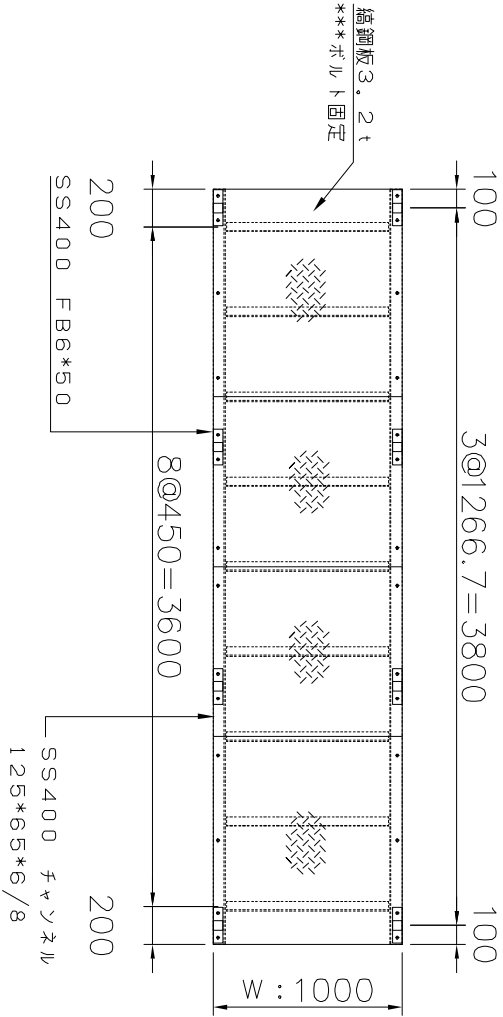

⑤歩路・手摺（両側）架け替え

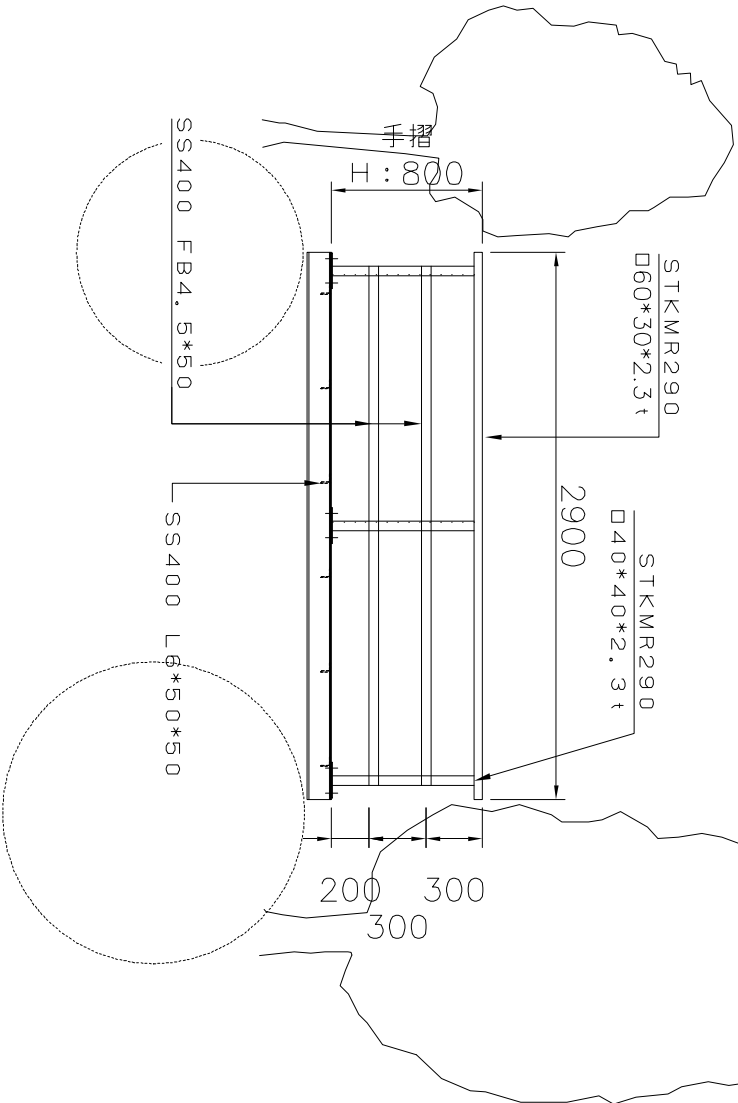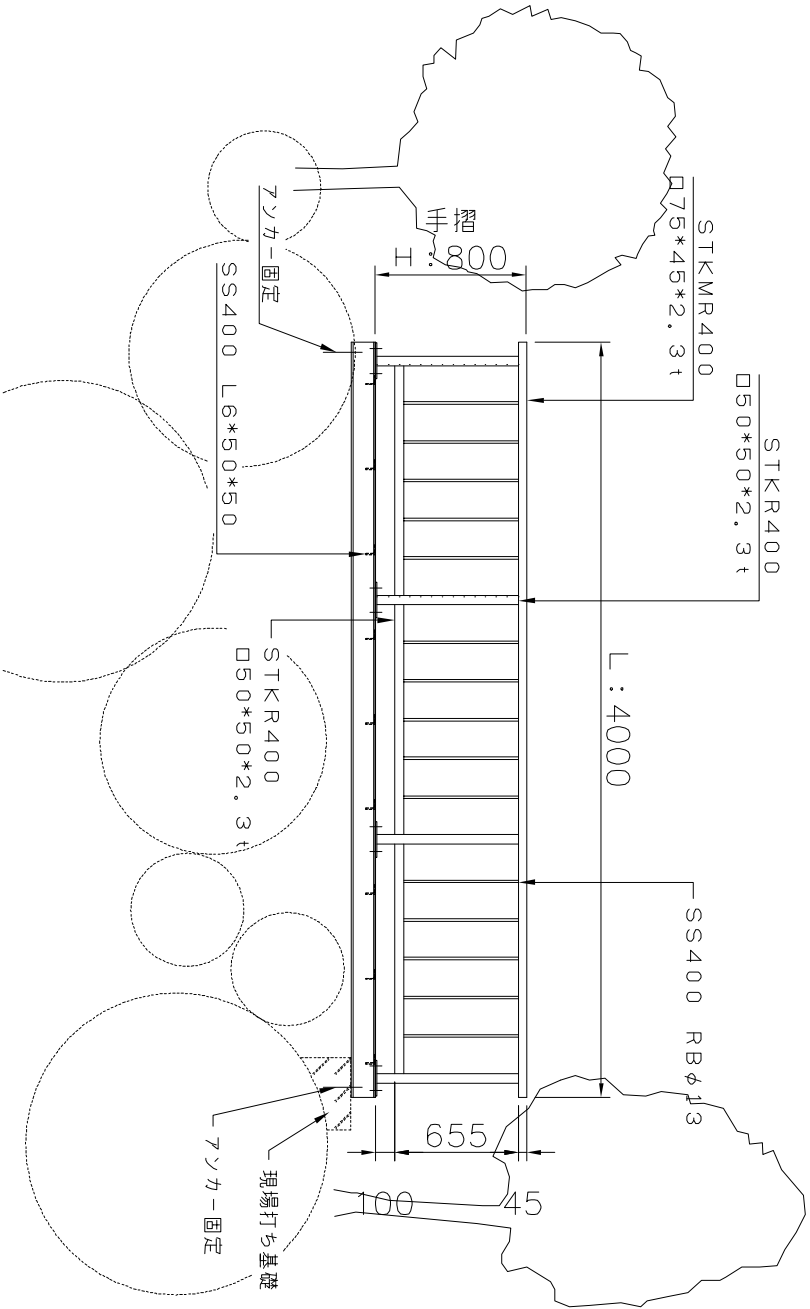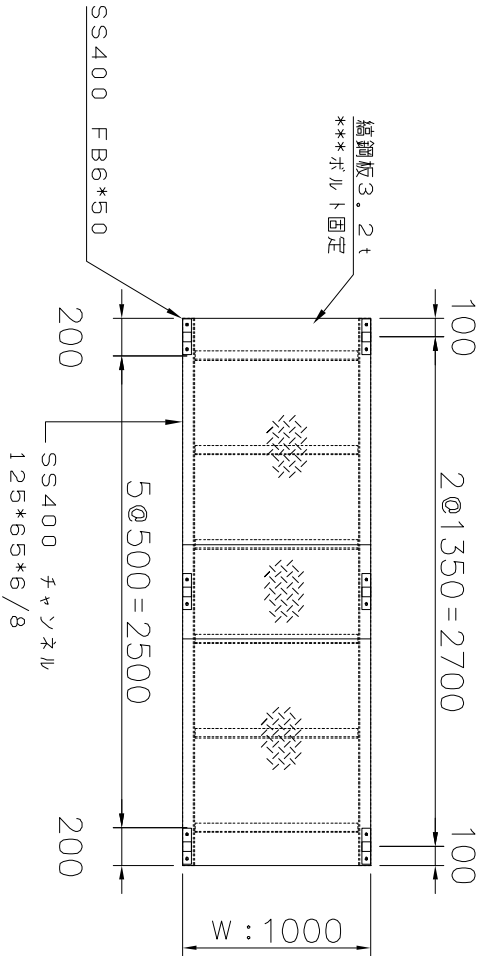

\*\*\*新設製品・現場タッチアップ箇所共にエポキシ樹脂系サビ止・  
ウレタン樹脂系仕上げ塗装(共に1液) 各1回塗りとする。

5		
4		
3		
2		
1		
NO.	年.月.日	訂 正 事 項

TOKUDA

岐阜県羽島郡萩南町若宮地2丁目8番地  
TEL 058-247-8661  
FAX 058-247-8663

尺 度

作 図

年 月 日

設 計

施 工

年 月 日

受領印


年 月 日

工 事 名

④歩路・手摺（両側）架け替え  
⑤歩路・手摺（両側）架け替え


図 番

⑥⑦⑧⑨ 平面图

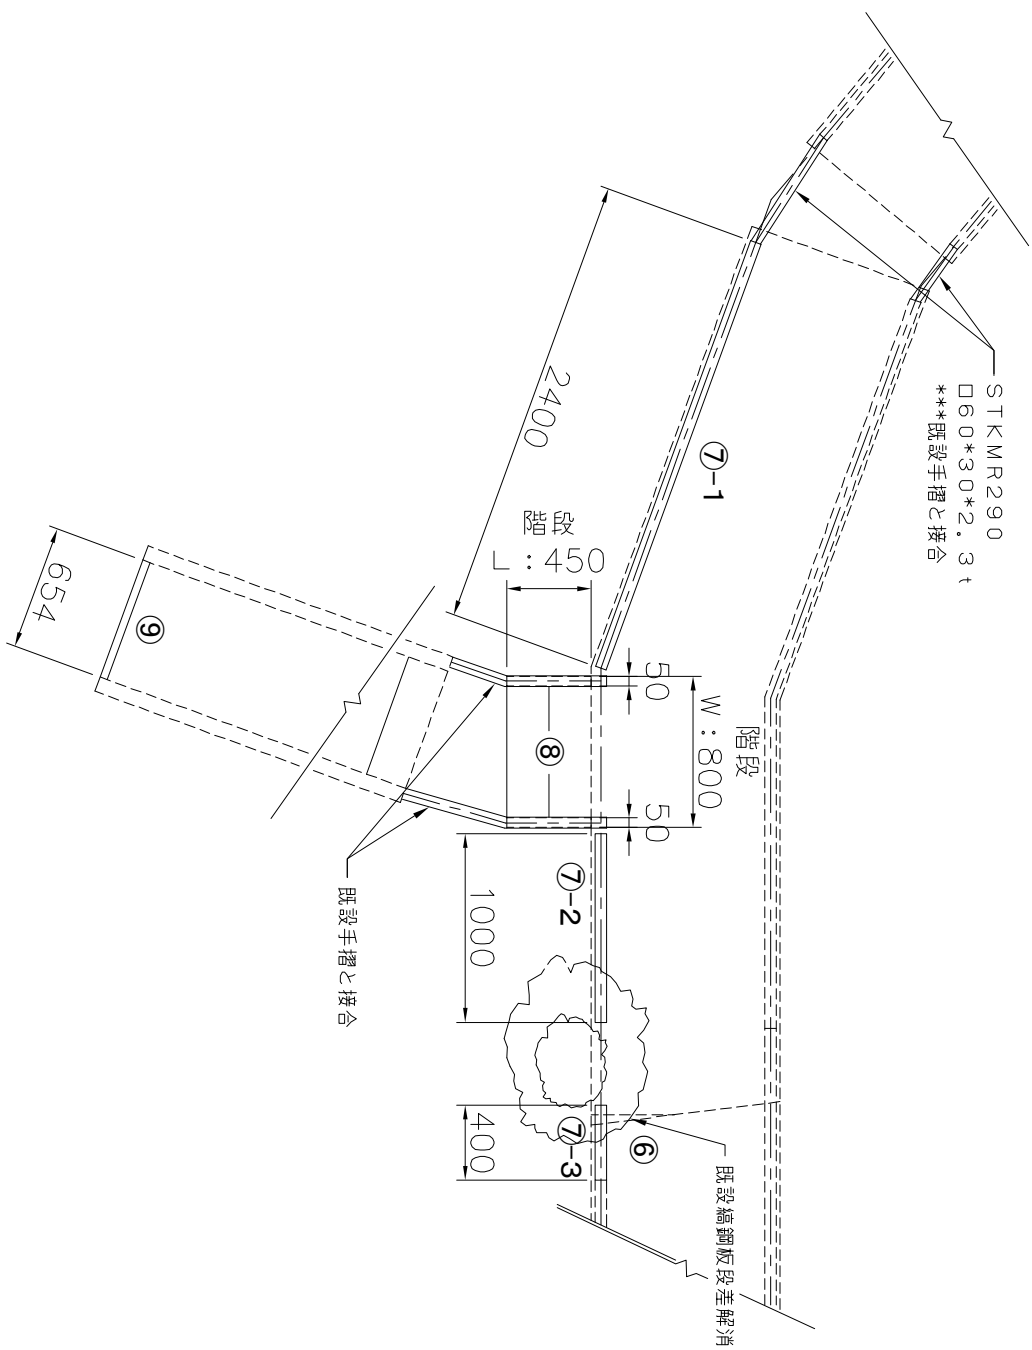


## 打ち込みアンカー

\*\*\*M12\*70mm (HDZ-35)

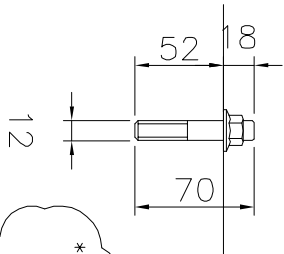

\*\*\* 削孔が困難な場所や打ち込み式アンカーで十分な強度が得られない箇所はケミカル式アンカーを使用する。  
【エポロック GL430+M12寸切りボルト (HDZ-35)】

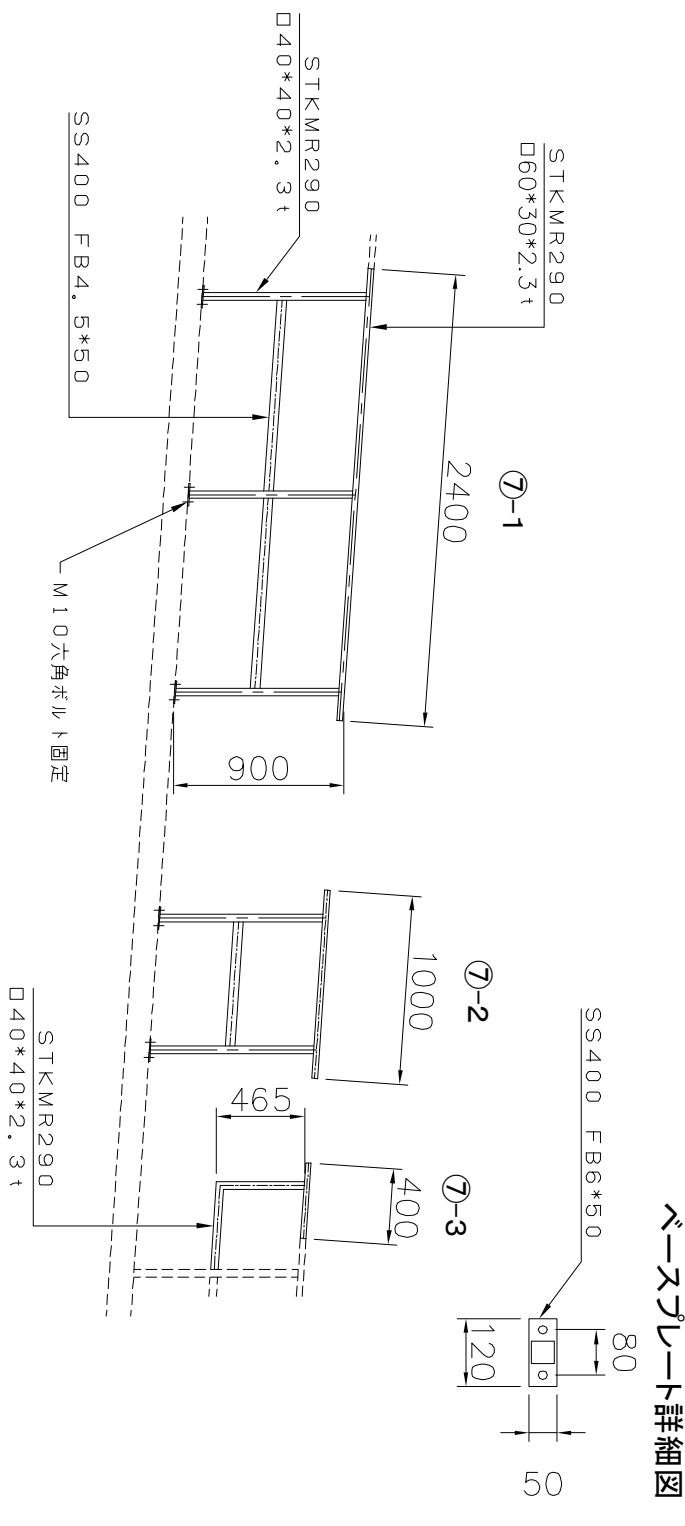


⑦手摺(片側)取付

ブームレーテ騒音図

## ⑧階段取付

### ⑨ 覗き口正面手摺改修

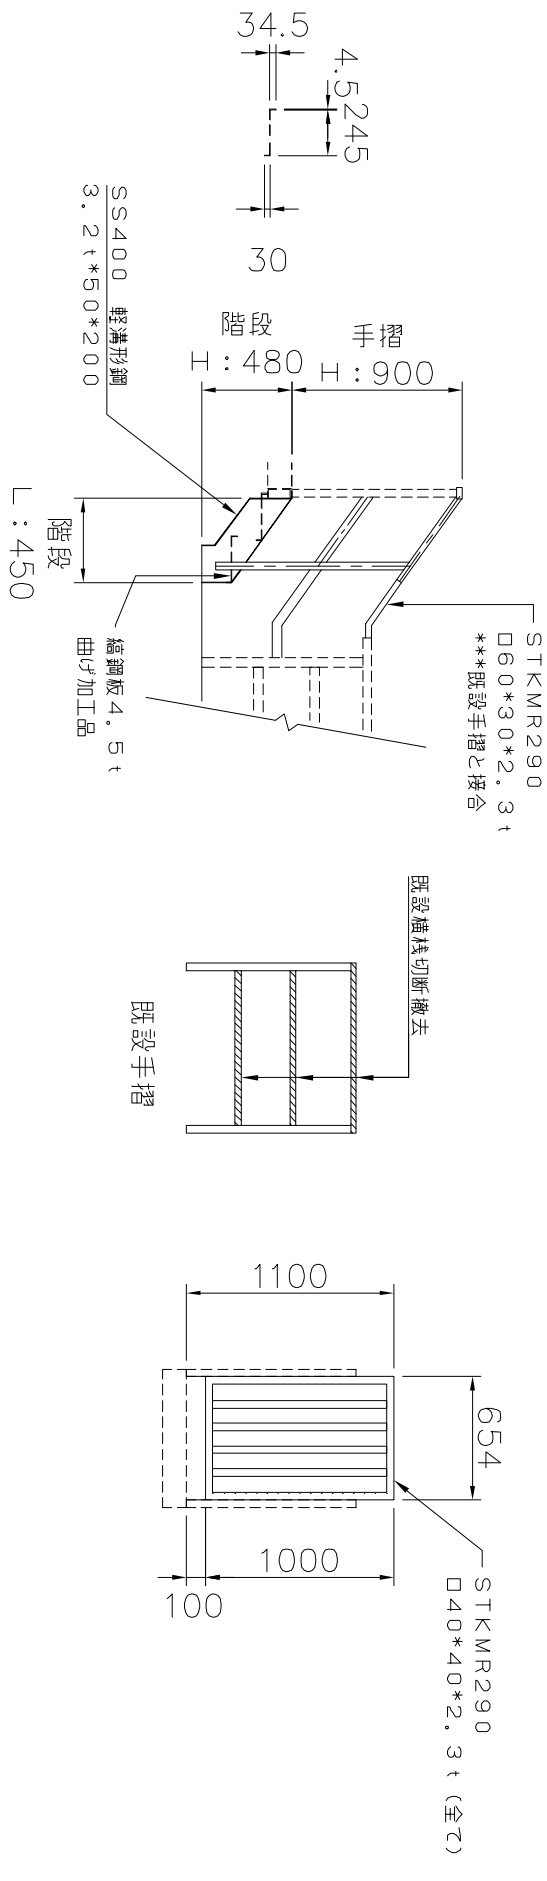

\*\*\*\*\*  
新設製品・現場タッチアップ箇所共にエポキシ樹脂系サビ上・  
ウレタン樹脂系仕上げ塗装(共に1液)各1回塗りとする。

5		 <b>TOKUDA</b>	尺 度	設 計	受領印	工事名	図番 
4			／				
3			／		股		
2			作 図	施 工	受領印	図面名	
1			年 月 日	年 月 日	年 月 日	⑥ 歩路の段差解消 ⑦ 手摺 (片側) 取付 ⑧ 階段取付 ⑨ 覗き口正面手摺改修	
NO.	訂 正 事 項	岐阜県羽島郡岐南町若宮地2丁目8番地 TEL 058-247-8661 FAX 058-247-8663					