


高さ制限塔詳細図

＜ 西側 ＞

***下塗りPZヘルゴンエコ・中上塗りORペイントエコ塗装とする。
 梁材は全面黄色塗り
 支柱材は外フランジ面及びフランジ厚み面のみゼブラ塗装。
 その他は黄色塗装
 (本図のゼブラ塗装・ゼブラ板は参考イメージとする)

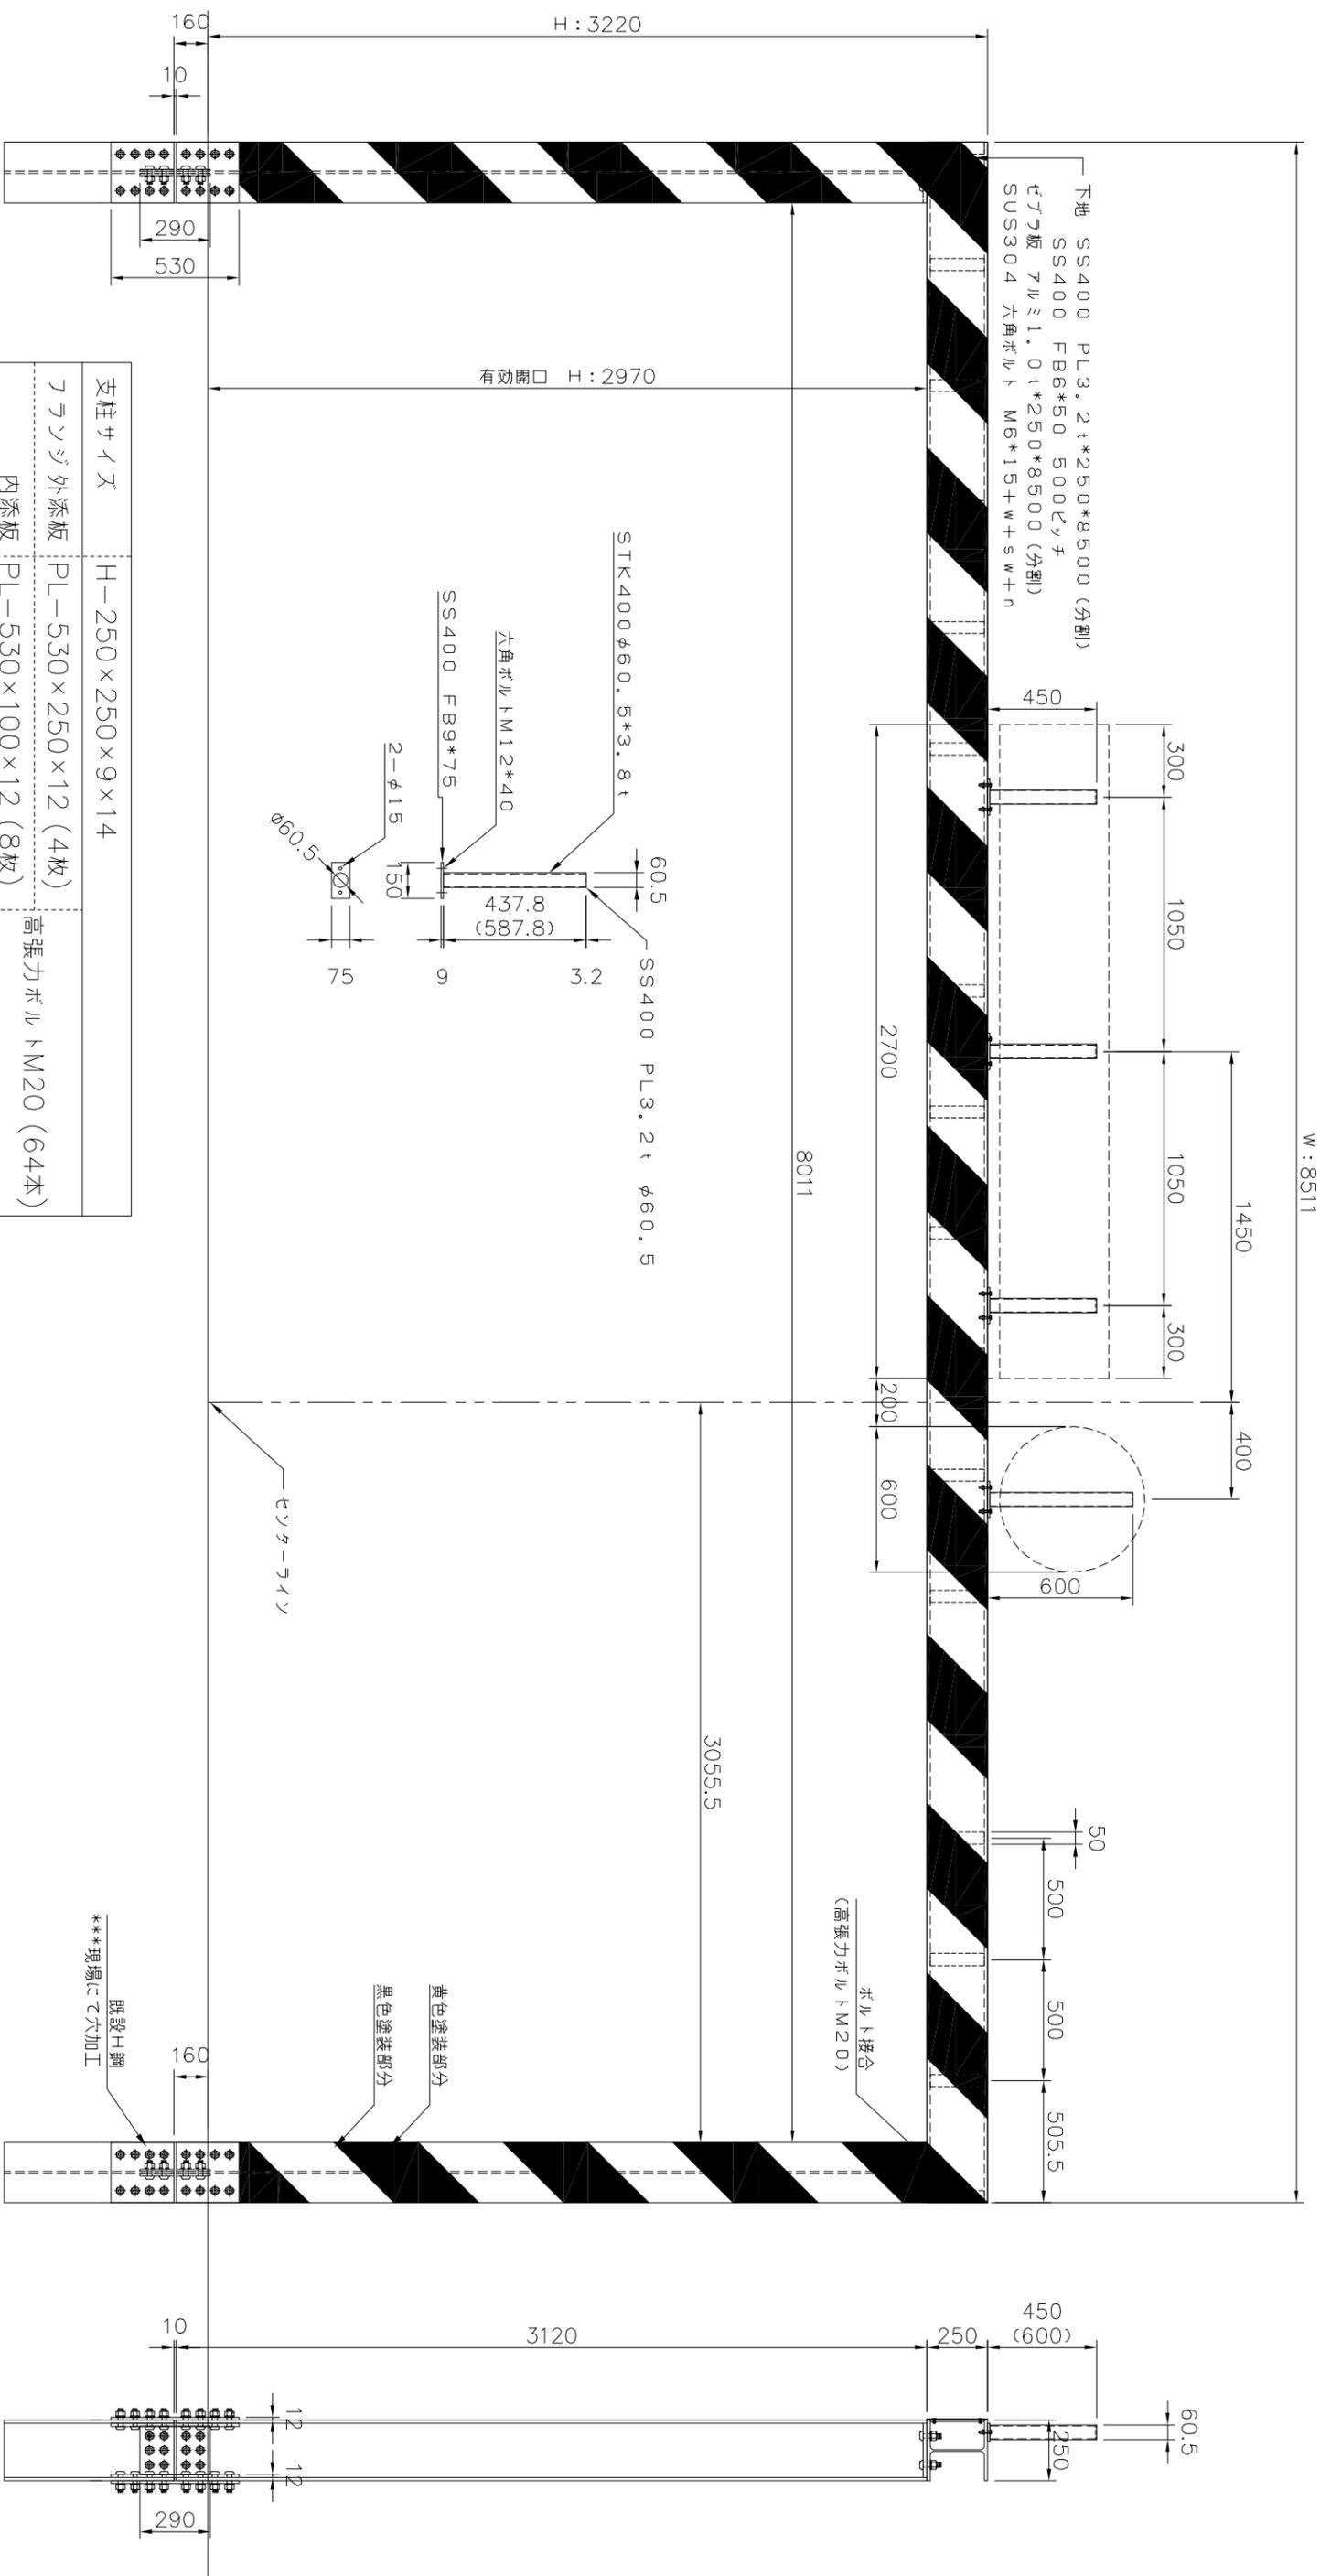

支柱サイズ	H-250×250×9×14
フランジ外添板	PL-530×250×12 (4枚)
内添板	PL-530×100×12 (8枚)
ウェッジ 添板	PL-290×200×9 (4枚)
	高張力ボルトM20 (64本)
	高張力ボルトM20 (24本)


5									
4									
3									
2									
1									
NO.	年.月.日	訂	正	事	項				

		尺	度	設	計	受	領	印	工	事	名
岐阜県羽島郡岐阜市若宮地2丁目8番地 TEL 058-247-8661 FAX 058-247-8663		作	図	施	工	年	月	日	受	領	印
		年	月	日		年	月	日			図
		面	名	高さ制限塔詳細図<西側>							
		図	番								

高さ制限塔詳細図

＜ 東 側 ＞

***下塗りPZヘルゴンエコ・中上塗りORペイントエコ塗装とする。
 梁材は全面黄色塗り
 支柱材は外フランジ面のみゼブラ塗装。その他は黄色塗装
 (本図のゼブラ塗装・ゼブラ板は参考イメージとする)

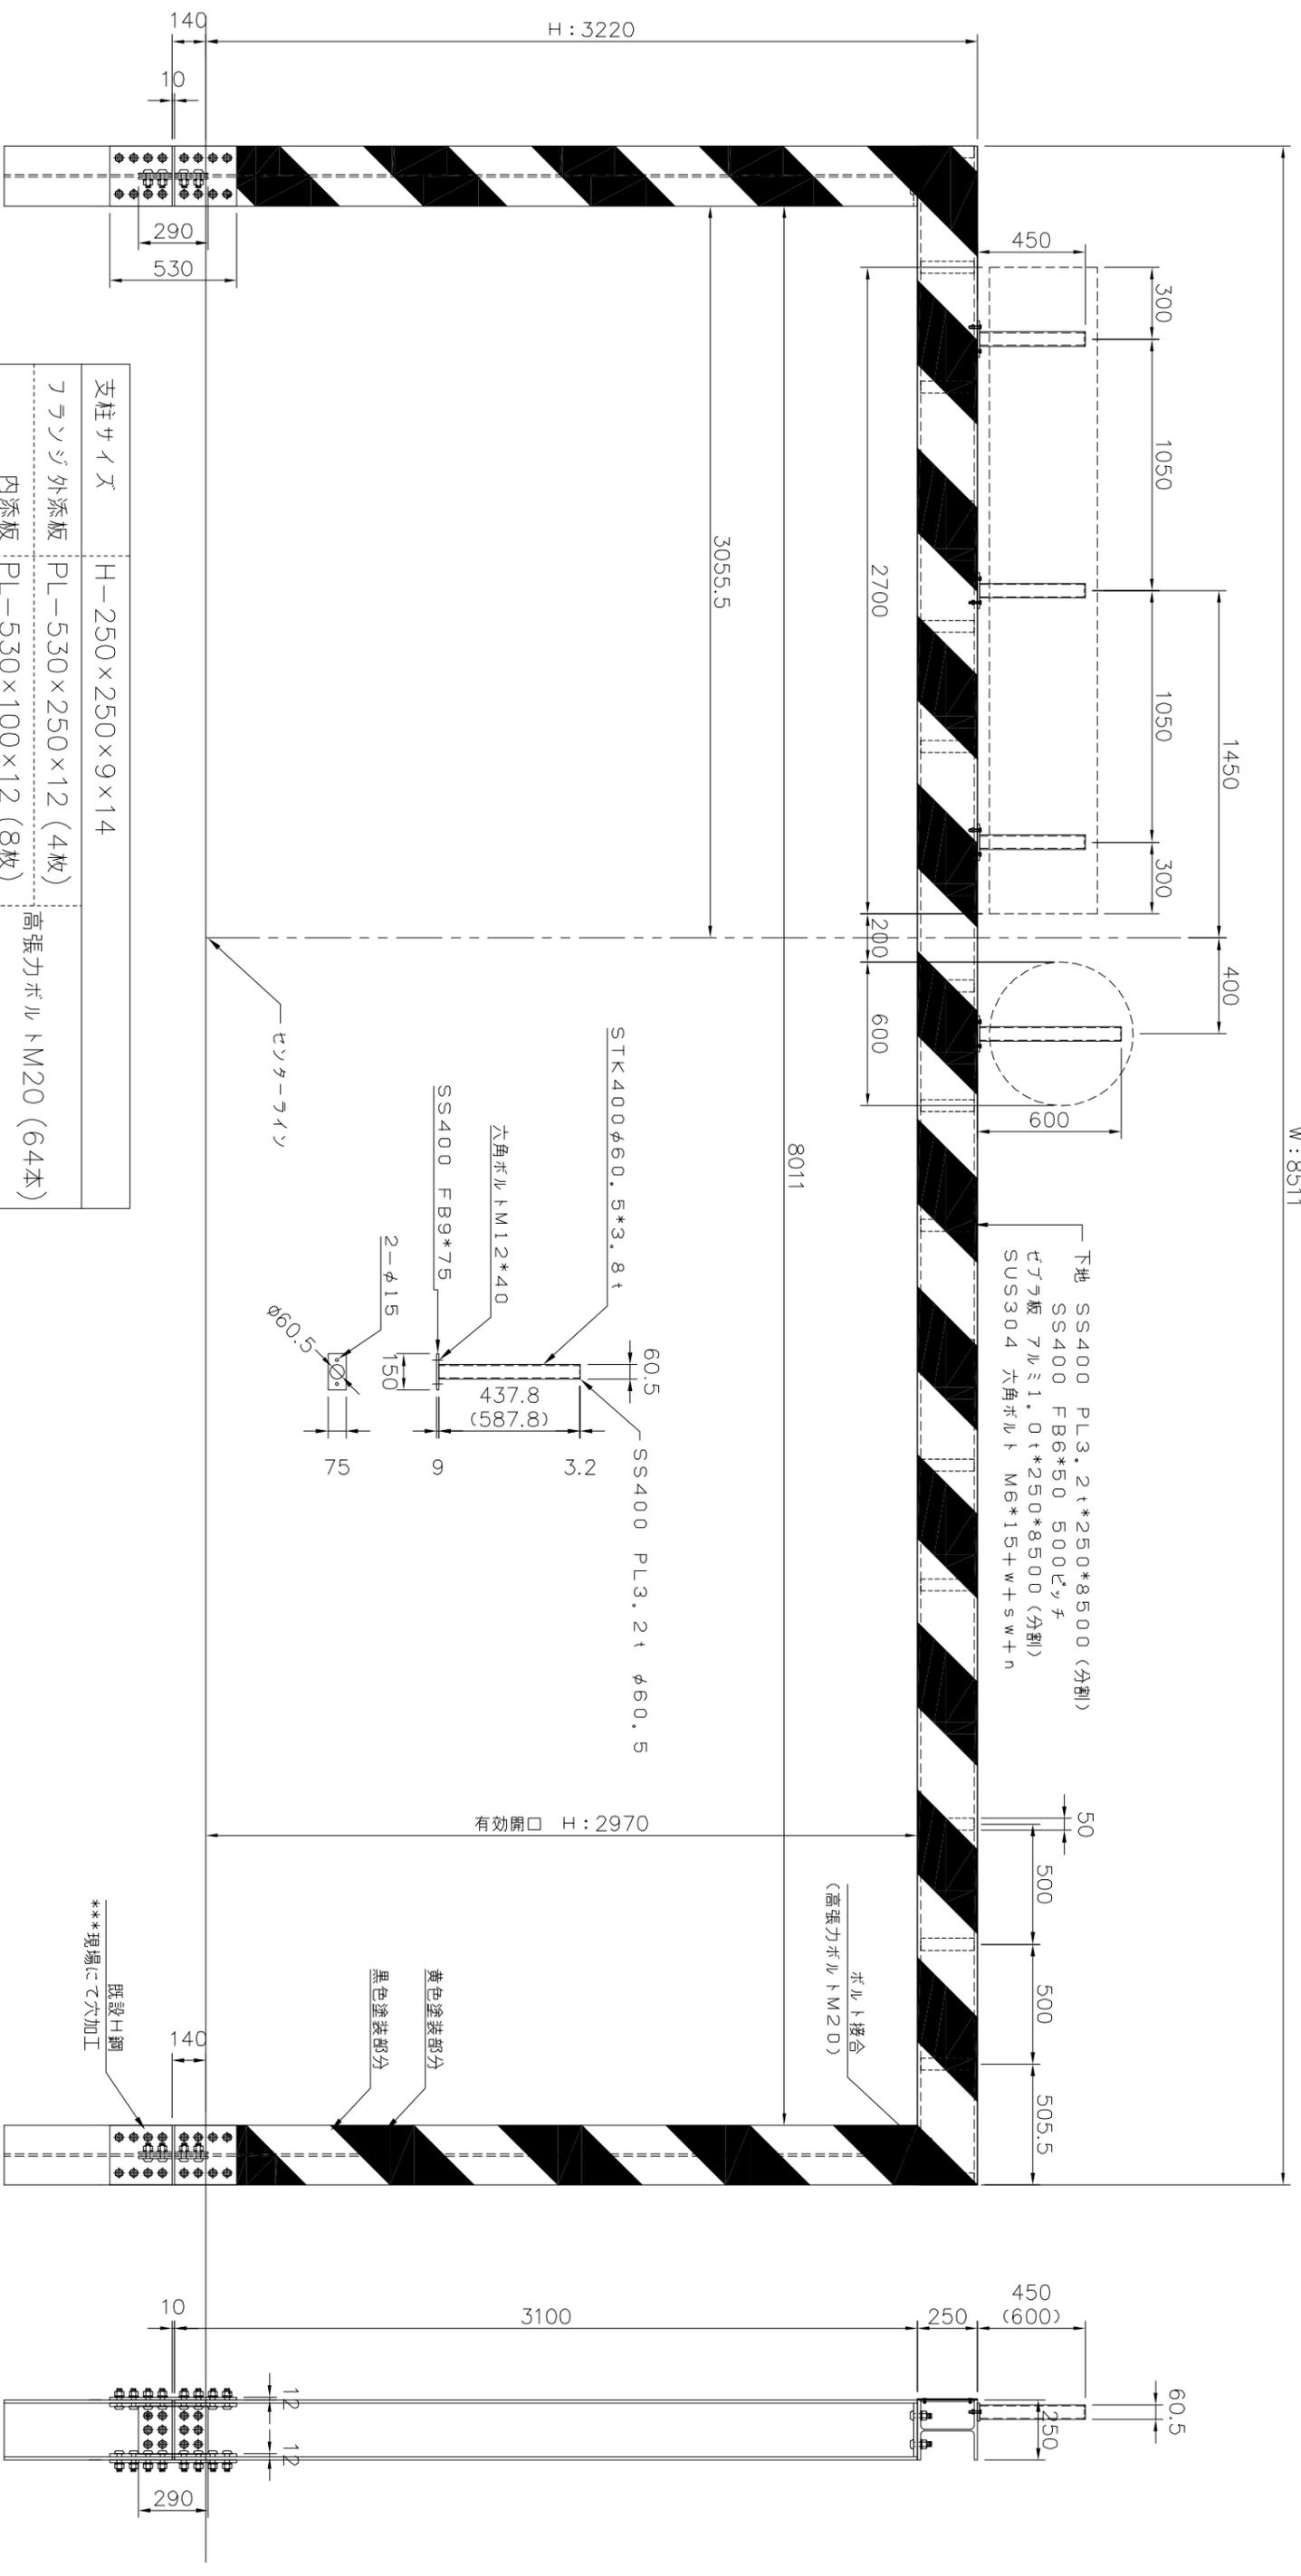

支柱サイズ	H-250×250×9×14
フランジ外添板	PL-530×250×12 (4枚)
内添板	PL-530×100×12 (8枚)
ウェブ 添板	PL-290×200×9 (4枚)
	高張カボルトM20 (64本)
	高張カボルトM20 (24本)

5	
4	
3	
2	
1	
NO.	年.月.日

YOKUDA
 岐阜県羽島郡岐南町若宮地2丁目8番地
 TEL 058-247-8661
 FAX 058-247-8663

尺	度	設	計
作	図	施	工
年	月	日	日

受領印	受領年	受領月	受領日
股	年	月	日

工事名	高	さ	制	限	塔	詳	細	図
	高	さ	制	限	塔	詳	細	図

図番