


校 門 門 扉 詳 細 図

\*\*\*表記なき材質はSS400とする。(丸パイプはSTK400)  
\*\*\*仕上げはエポキシ樹脂系サビ止・ウレタン樹脂系仕上げ塗装(共に1液)とする。  
< 指定色 黒(3分艶有り) >  
< 戸車車輪・既設校章(指定色)以外全て黒色塗装とする >

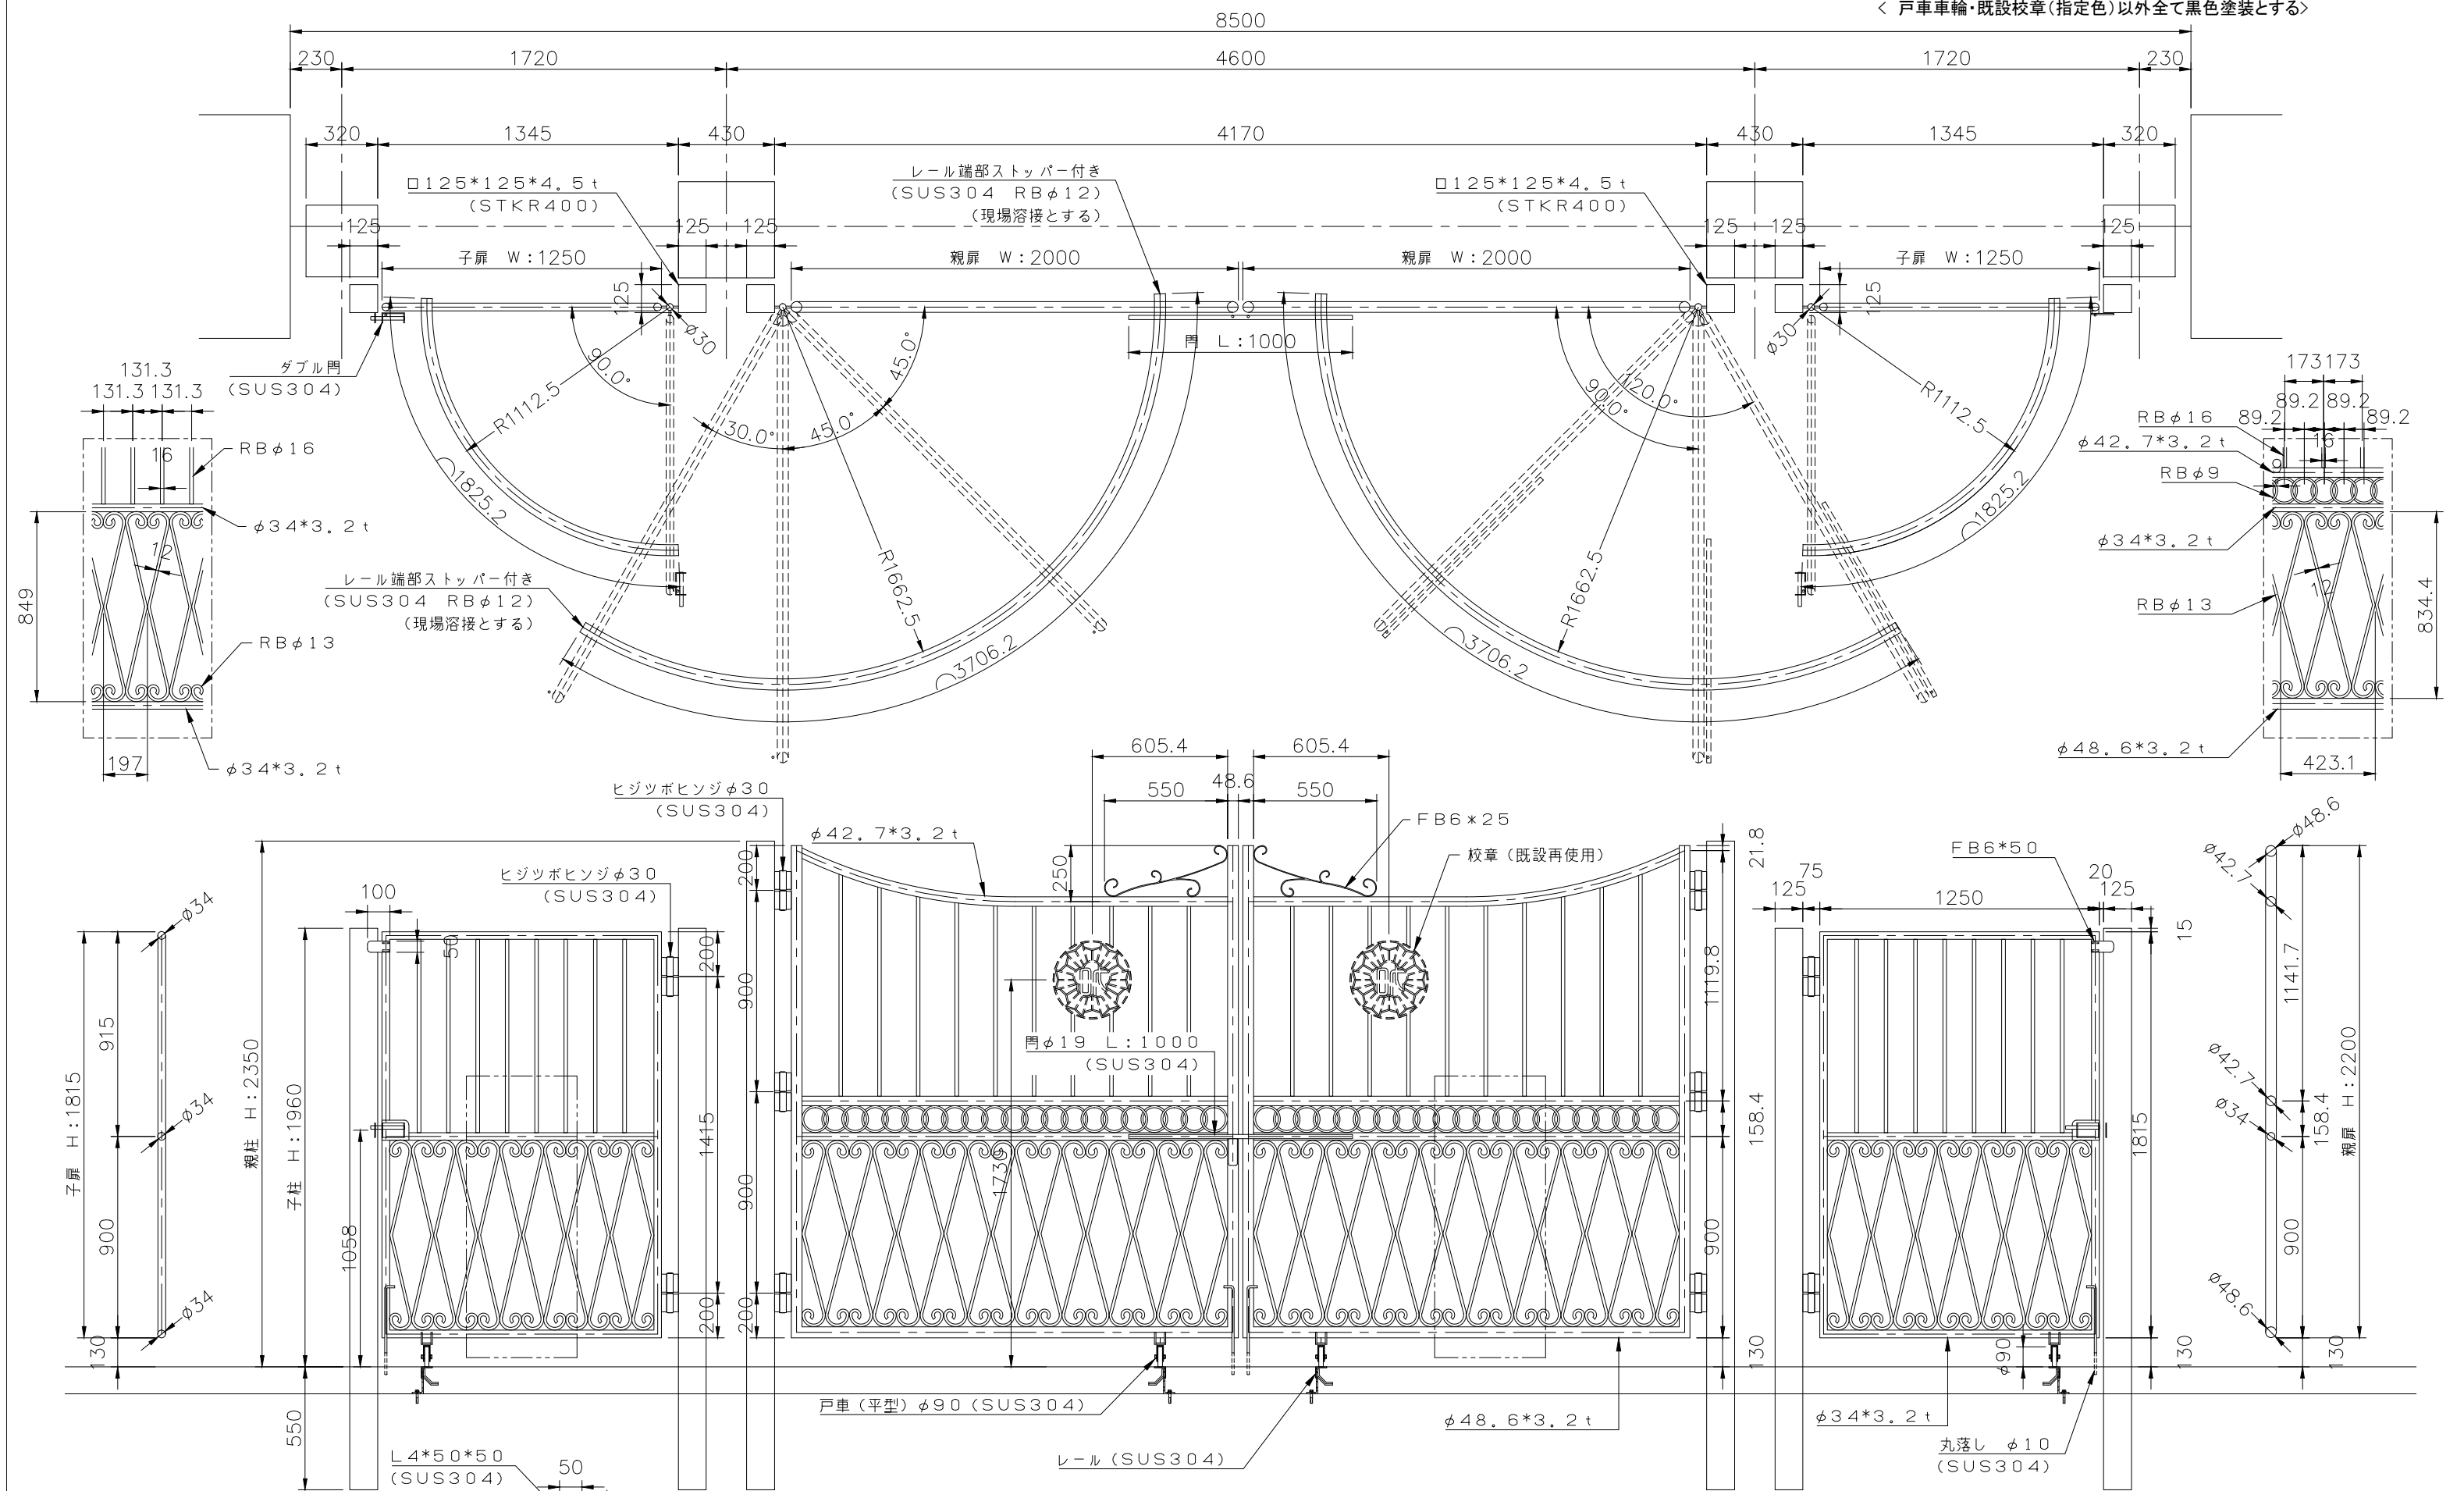

5		
4		
3		
2		
1		
NO.	年.月.日	訂 正 事 項

**TOKUDA**

岐阜県羽島郡岐南町若宮地2丁目8番地  
TEL 058-247-8661  
FAX 058-247-8663

尺 度	設 計
作 図	施 工
年 月 日	年 月 日

受領印	工事名
殿 年 月 日	加 納 小 学 校 校 門 改 修 工 事
受領印	図面名
殿 年 月 日	校 門 門 扉 詳 細 図
	図番